


**ZAŁĄCZNIK NR 2**

**KONCEPCJA PRZEBIEGU TRASY KABLOWEJ**

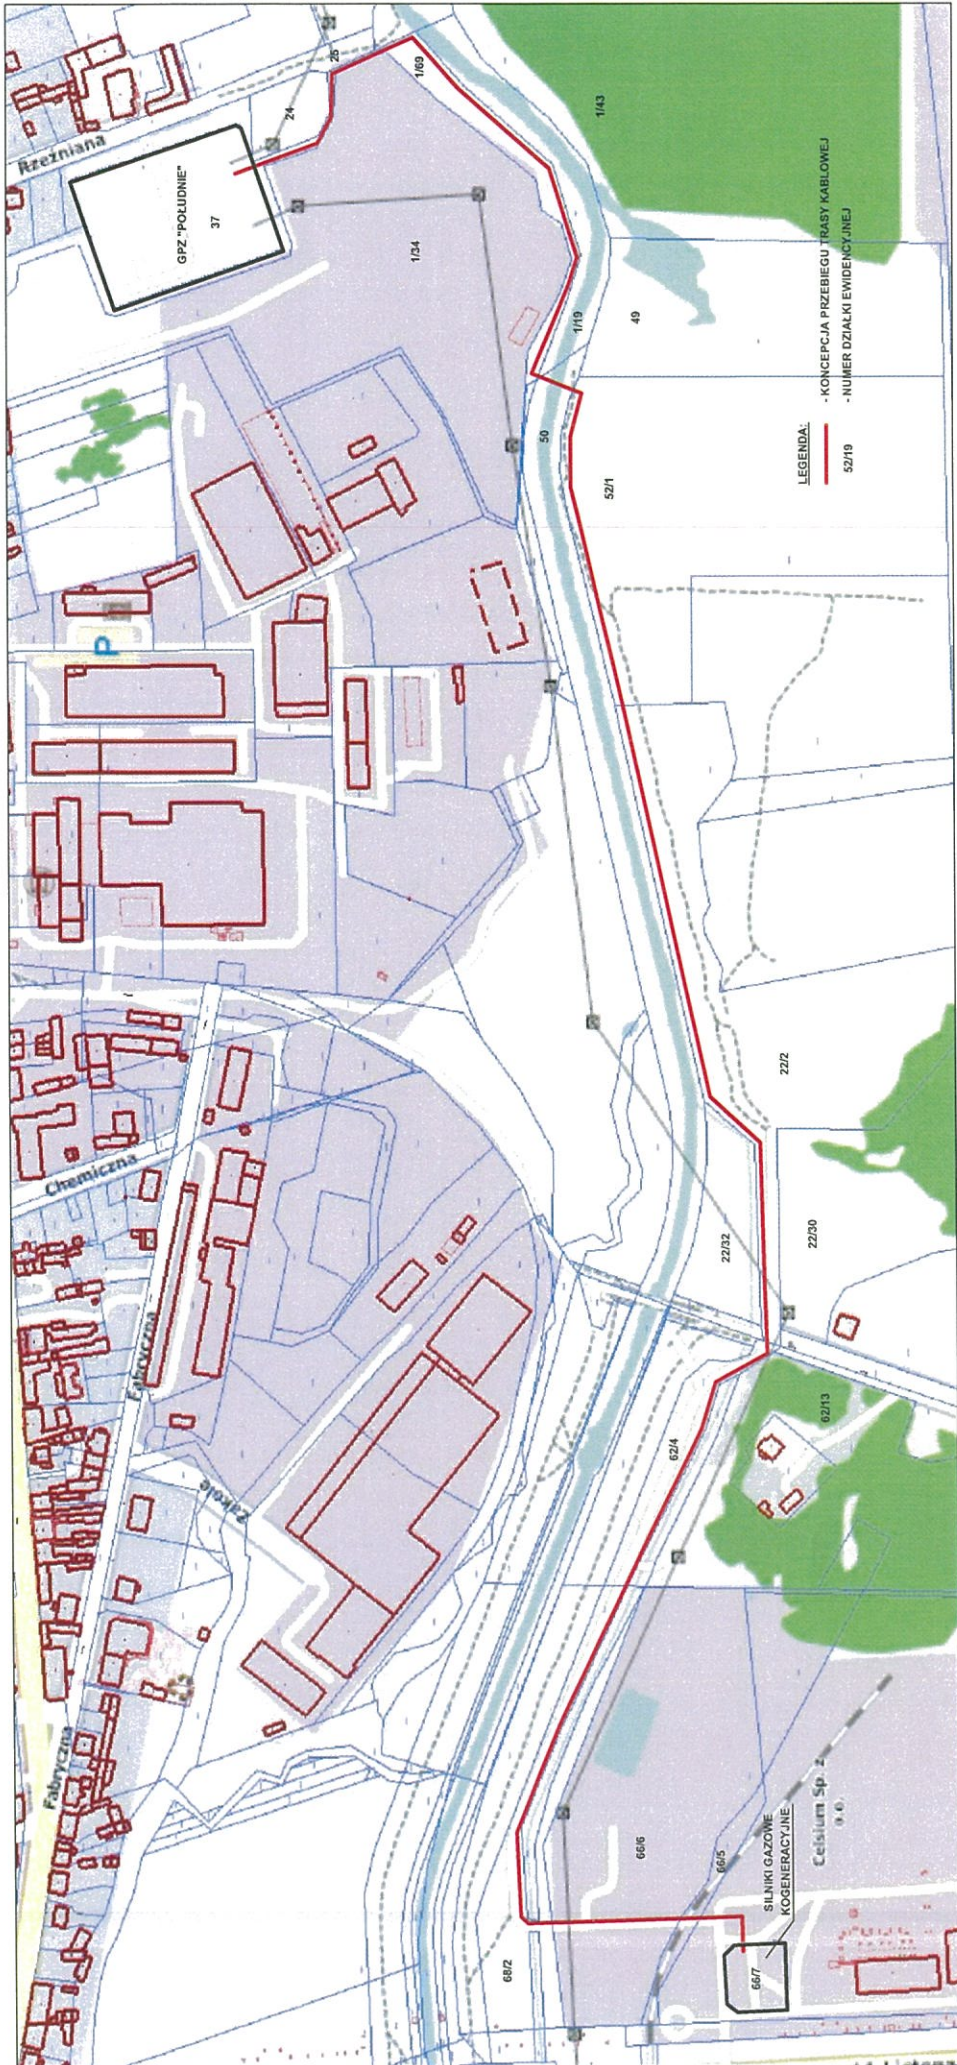

*Spółka*