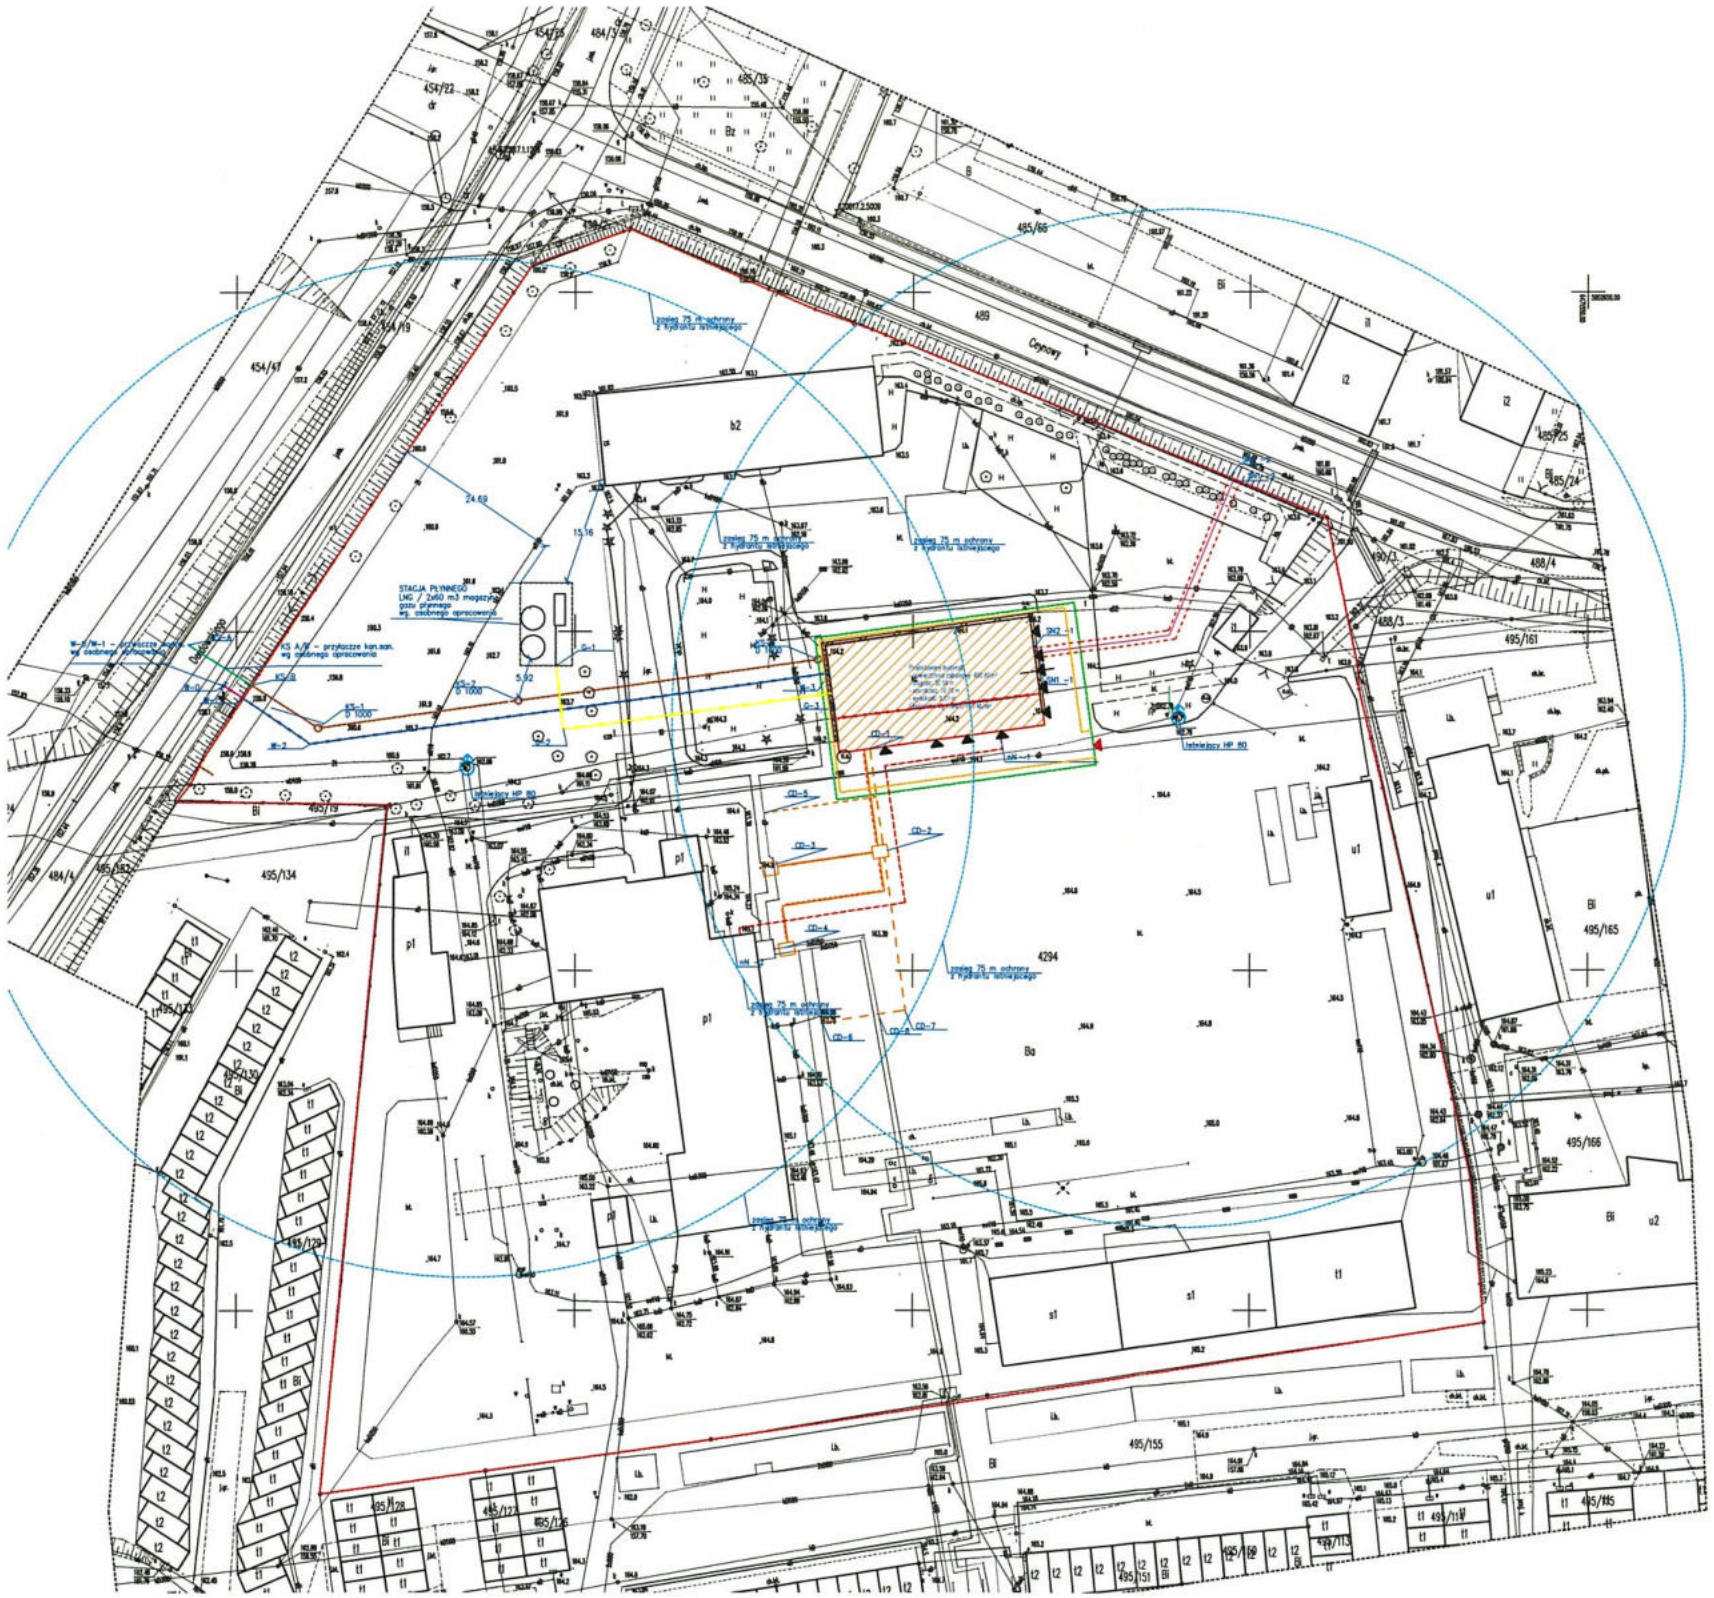

Granica zainwest
Nieprzekraczalna
Zewnetrzna kana projektowana
Zewnetrzna insta projektowana
Zewnetrzna insta projektowana
Zewnetrzna insta projektowana
Zewnetrzna isnta projektowana
Zewnetrzna sieć
Światłowód
Infrastruktura do
wg osobnego opi
Projektowany bu
Nawierzchnia pro
Wjazd na teren
Wejścia do obiek

Mapa do celów projektowych 1:500	
Województwo	pomorskie
Powiat	chojnicki
Jednostka Ewidencyjna [4]	Chojnice-M [220205_1]
Obręb ewidencyjny [4]	Chojnice [0001]
Nr działki ewidencyjnej	4294
Identyfikator Zgłoszenia	GKK 6640.2225.2020
Nazwa miejscowości (ulica)	Chojnice ul. Cegielny
Sekcja mapy	6.206.17.13.1&206.17.13.3.1
Wykonawca	USŁUGI GEODEZYJNO – KARTOGRAFICZE GEO – KOS mgr inż. Krzysztof Iskrzyniewicz ul. Wiebe Roseli 13, 89-604 Chojnice tel. 608 – 586 – 455 wykonał: Łukasz Ossowski SPRAWDZIŁ: KRZYSZTOF MAZURKIEWICZ UPRAWNIENIA NR 19390 G.G.K.
Układ współrzędnych prostokątnych płaskich	2000 południk 18
Układ wysokościowy	PL-EVRF2007-NH
Legenda	---------- zakres opracowania
Informacje dodatkowe	Granice nieruchomości zostały przyjęte z Ewidencji Gruntów i Budynków – nie dokonano ustalenia przebiegu granic nieruchomości. Mapa została wykonana bez założenia otworów wiertniczych geotechnicznych. Nie wykluczam nie istnienia w terenie urządzeń podziemnych do których brak było informacji branżowych i nie zostały odnalezione w czasie inwentaryzacji geodezyjnej.
Data opracowania	19.08.2020

Nr. rewizji	Data rewizji

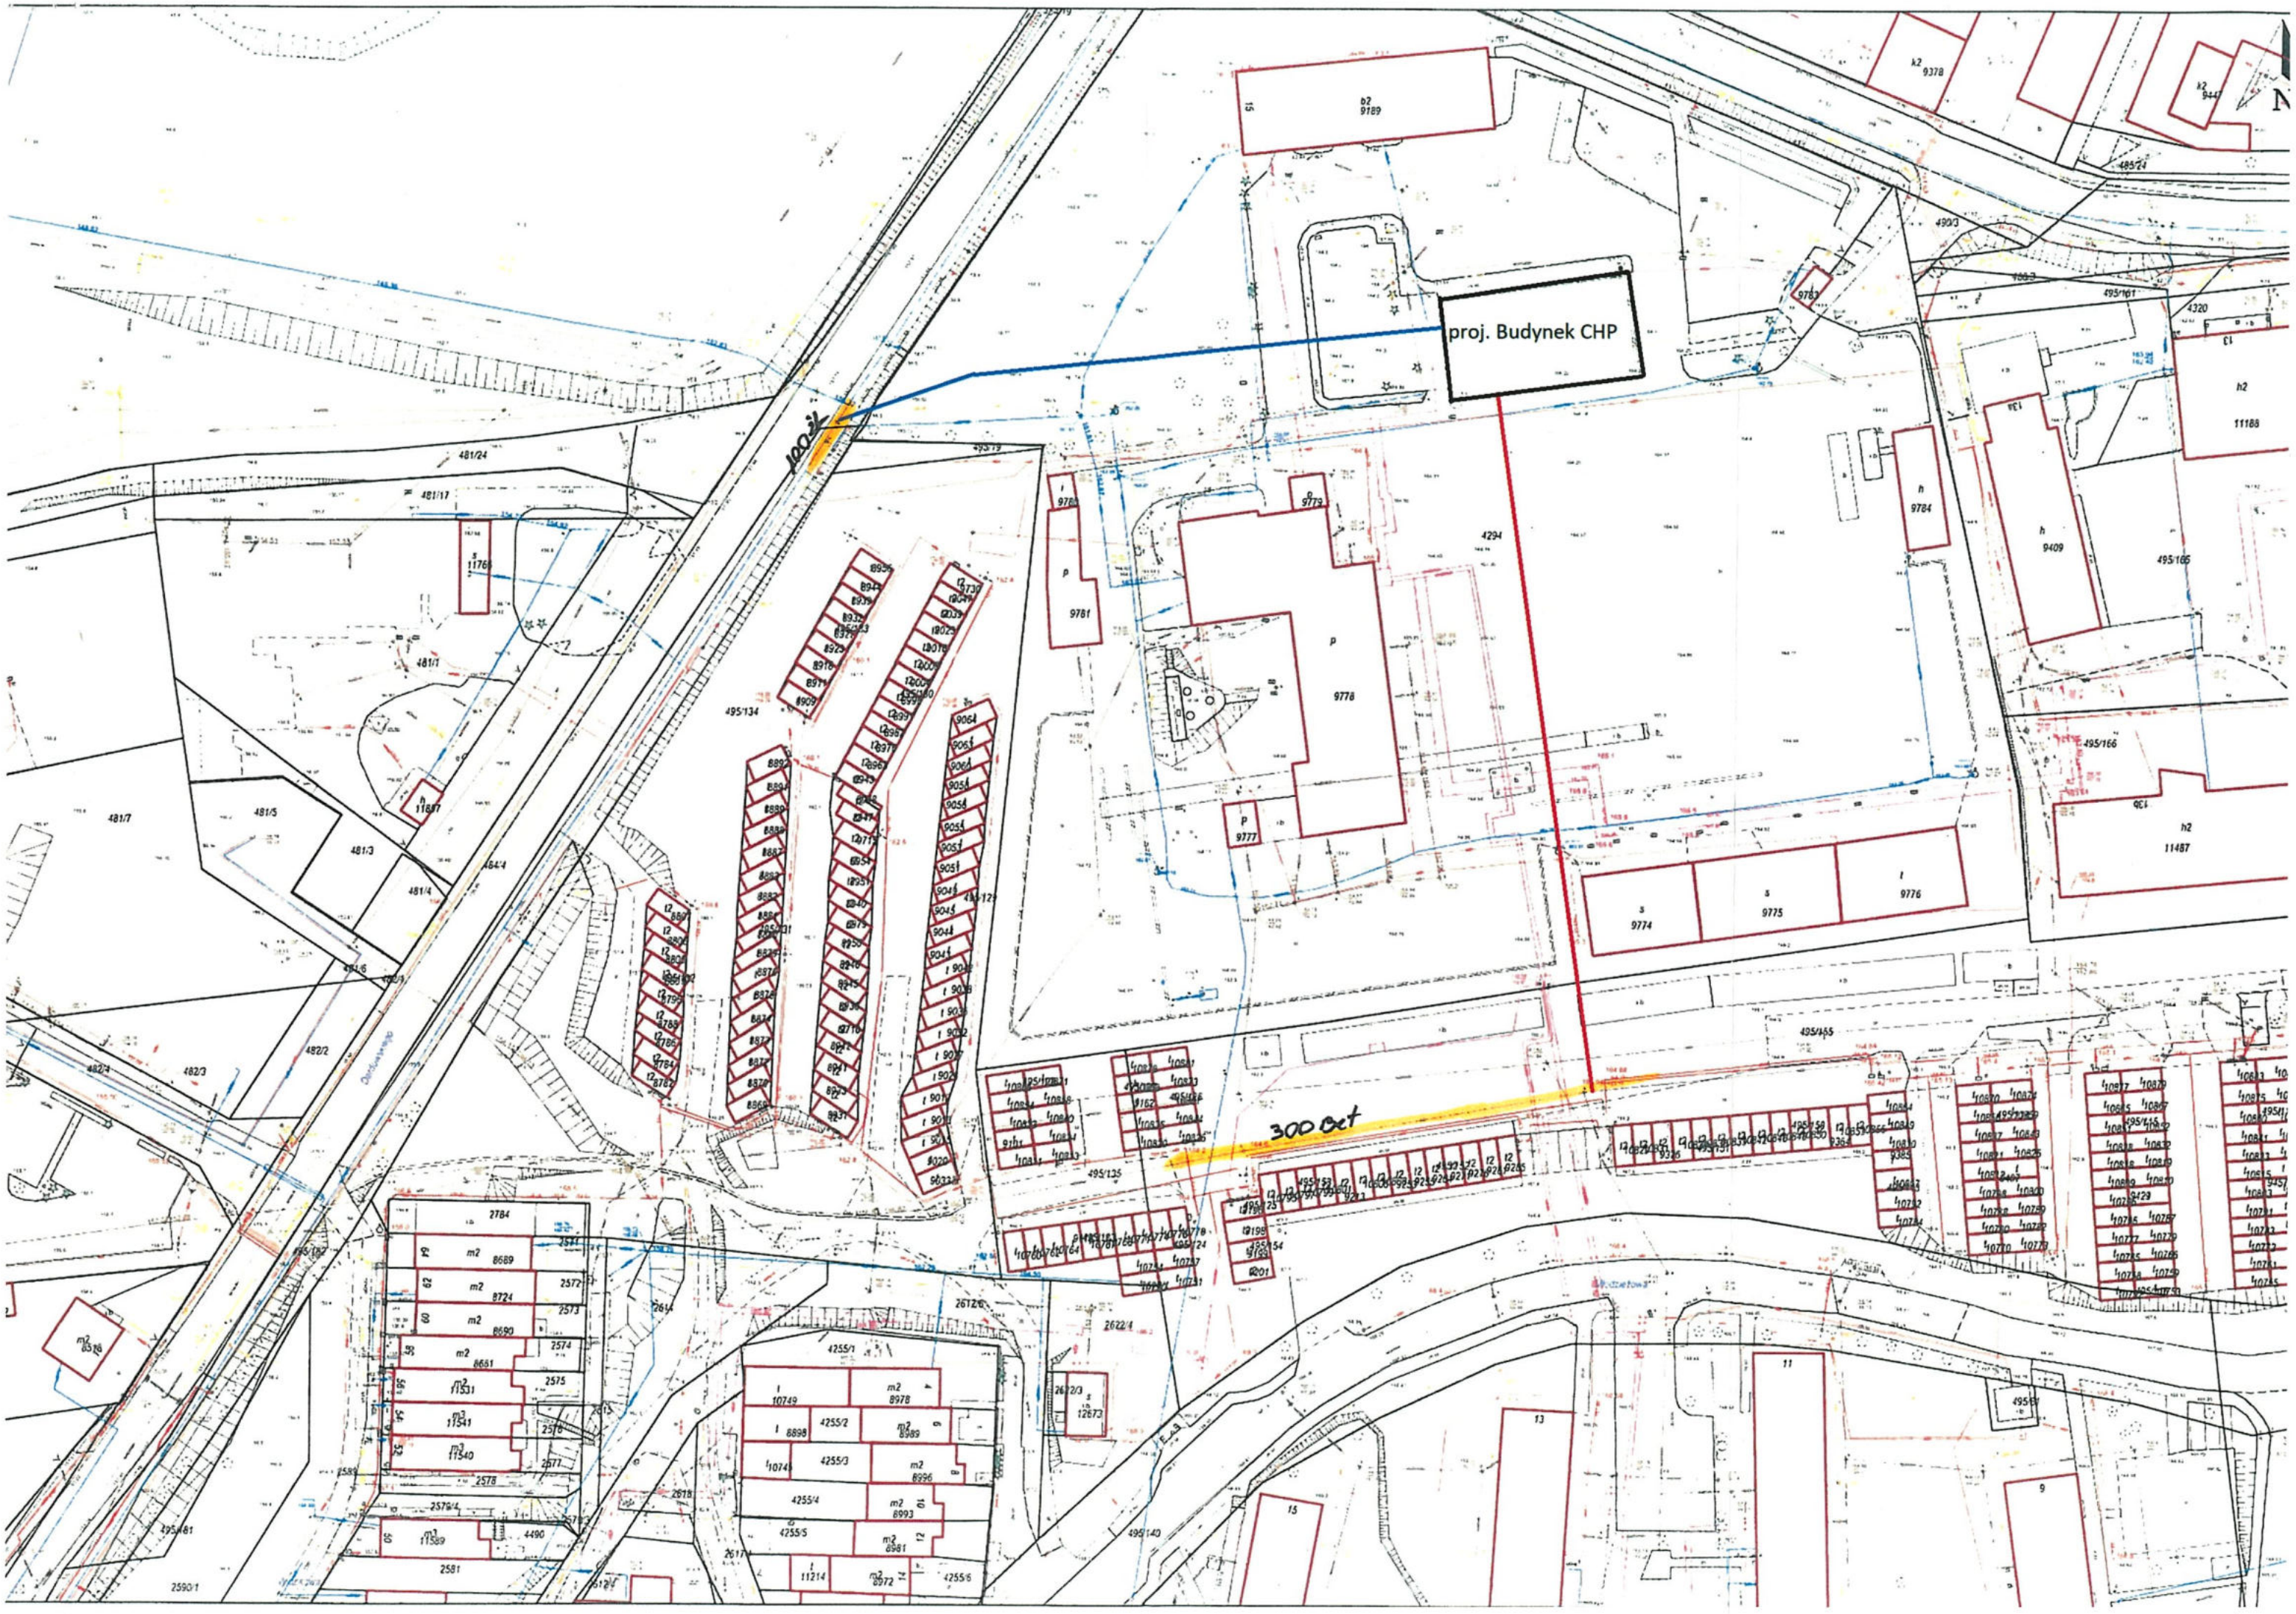
proj. Budynek CHP
300 Bet
100 Bet